



PLANTILLA TAPA Y FONDO

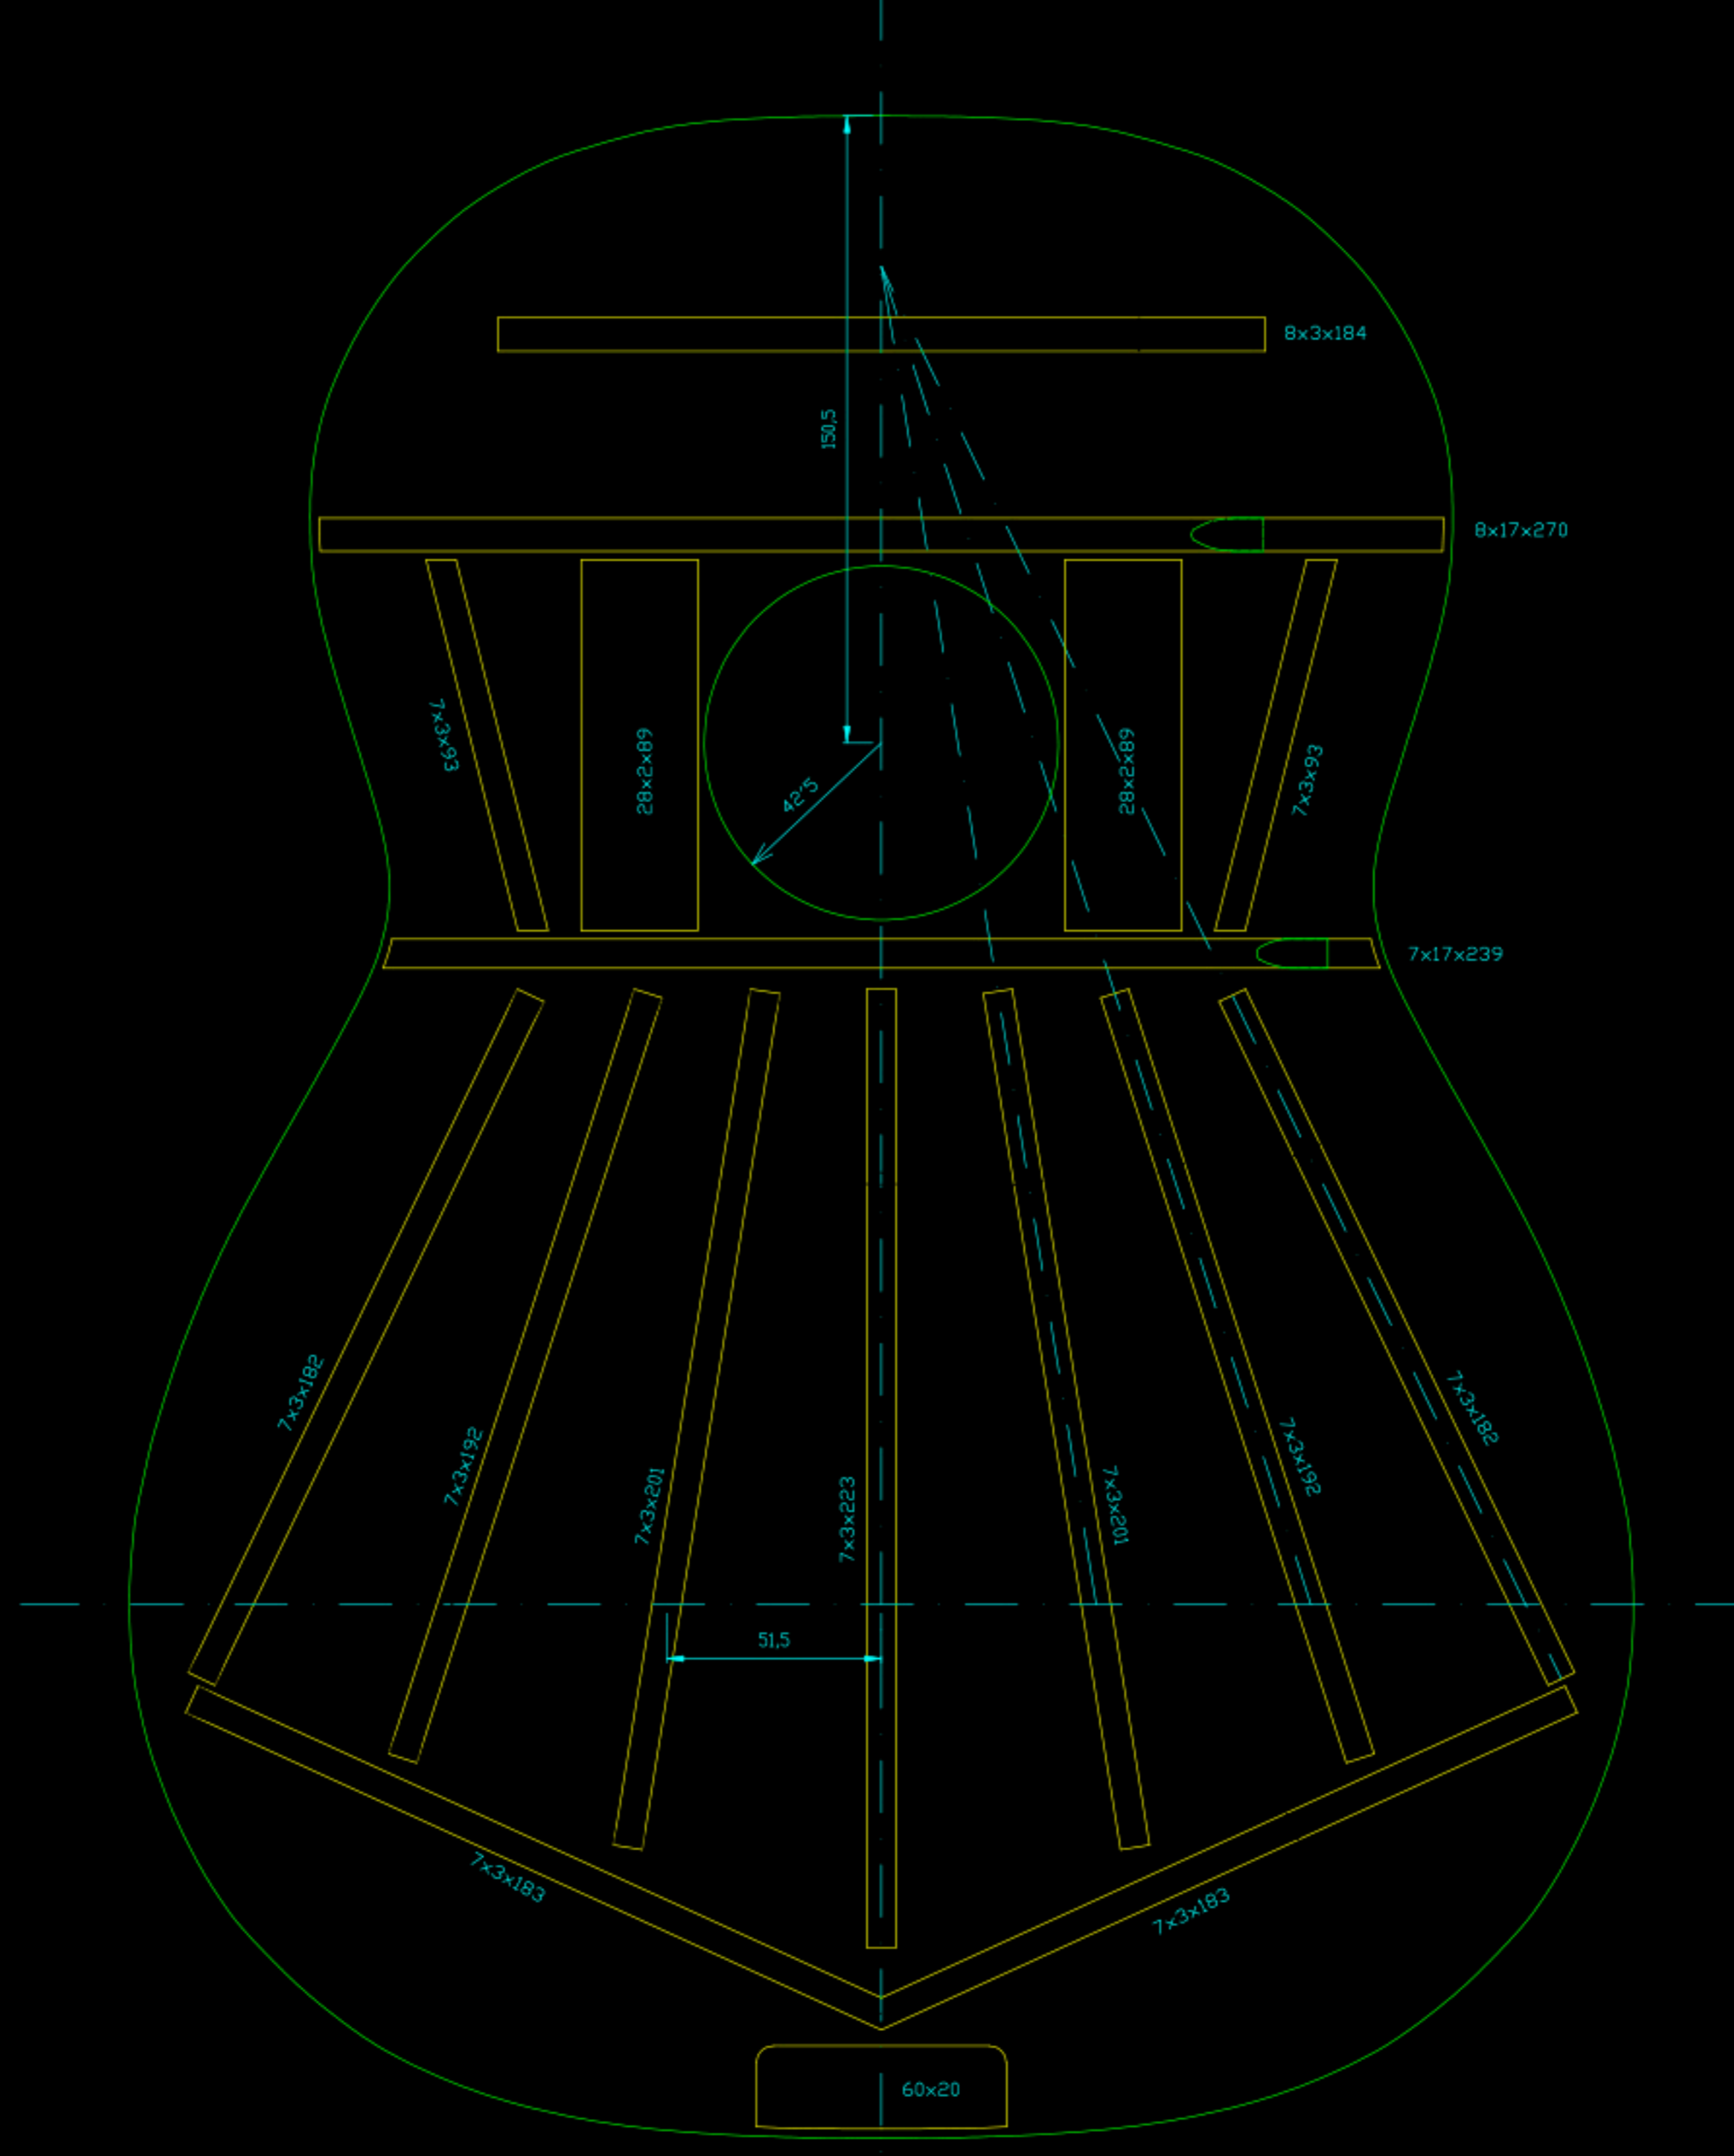

TAPA ARMONICA

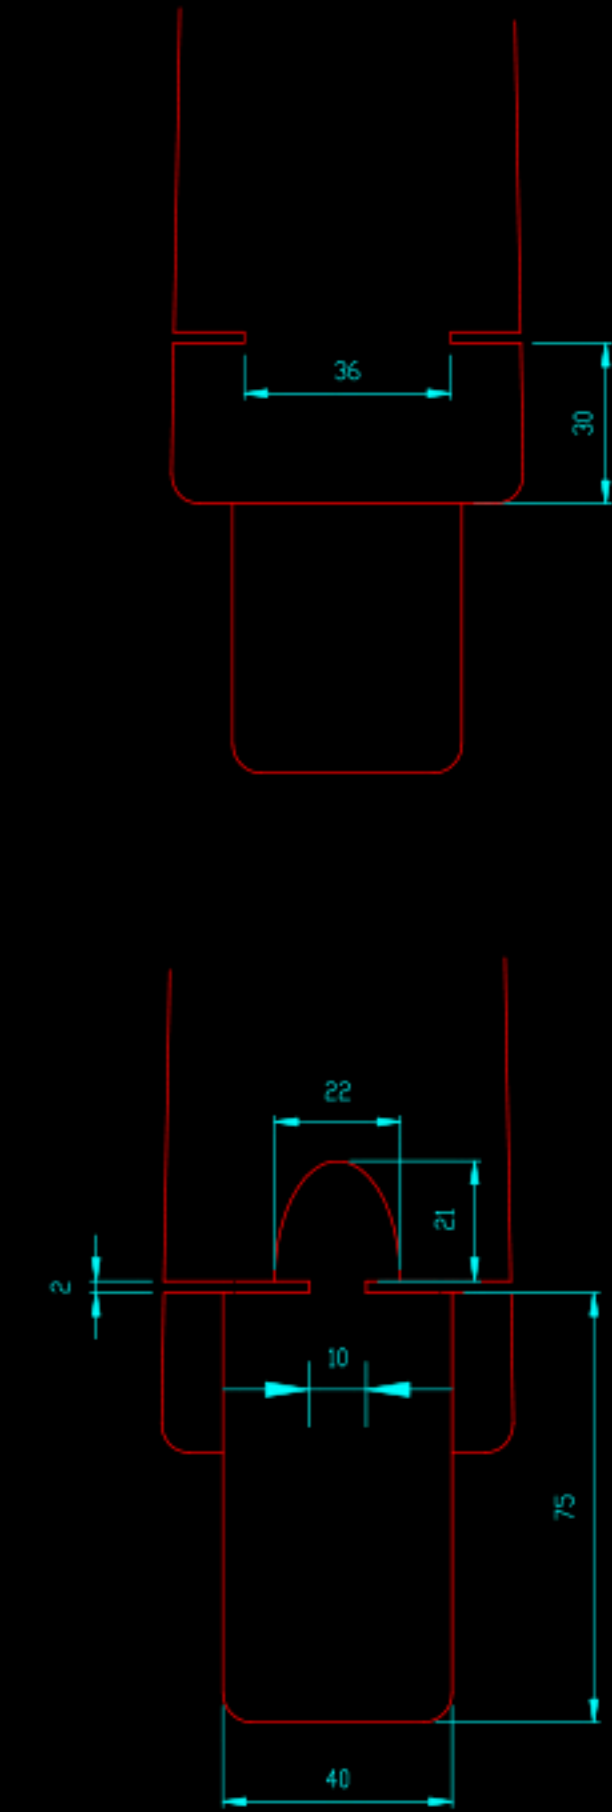

DETALLES DEL ZOQUE